


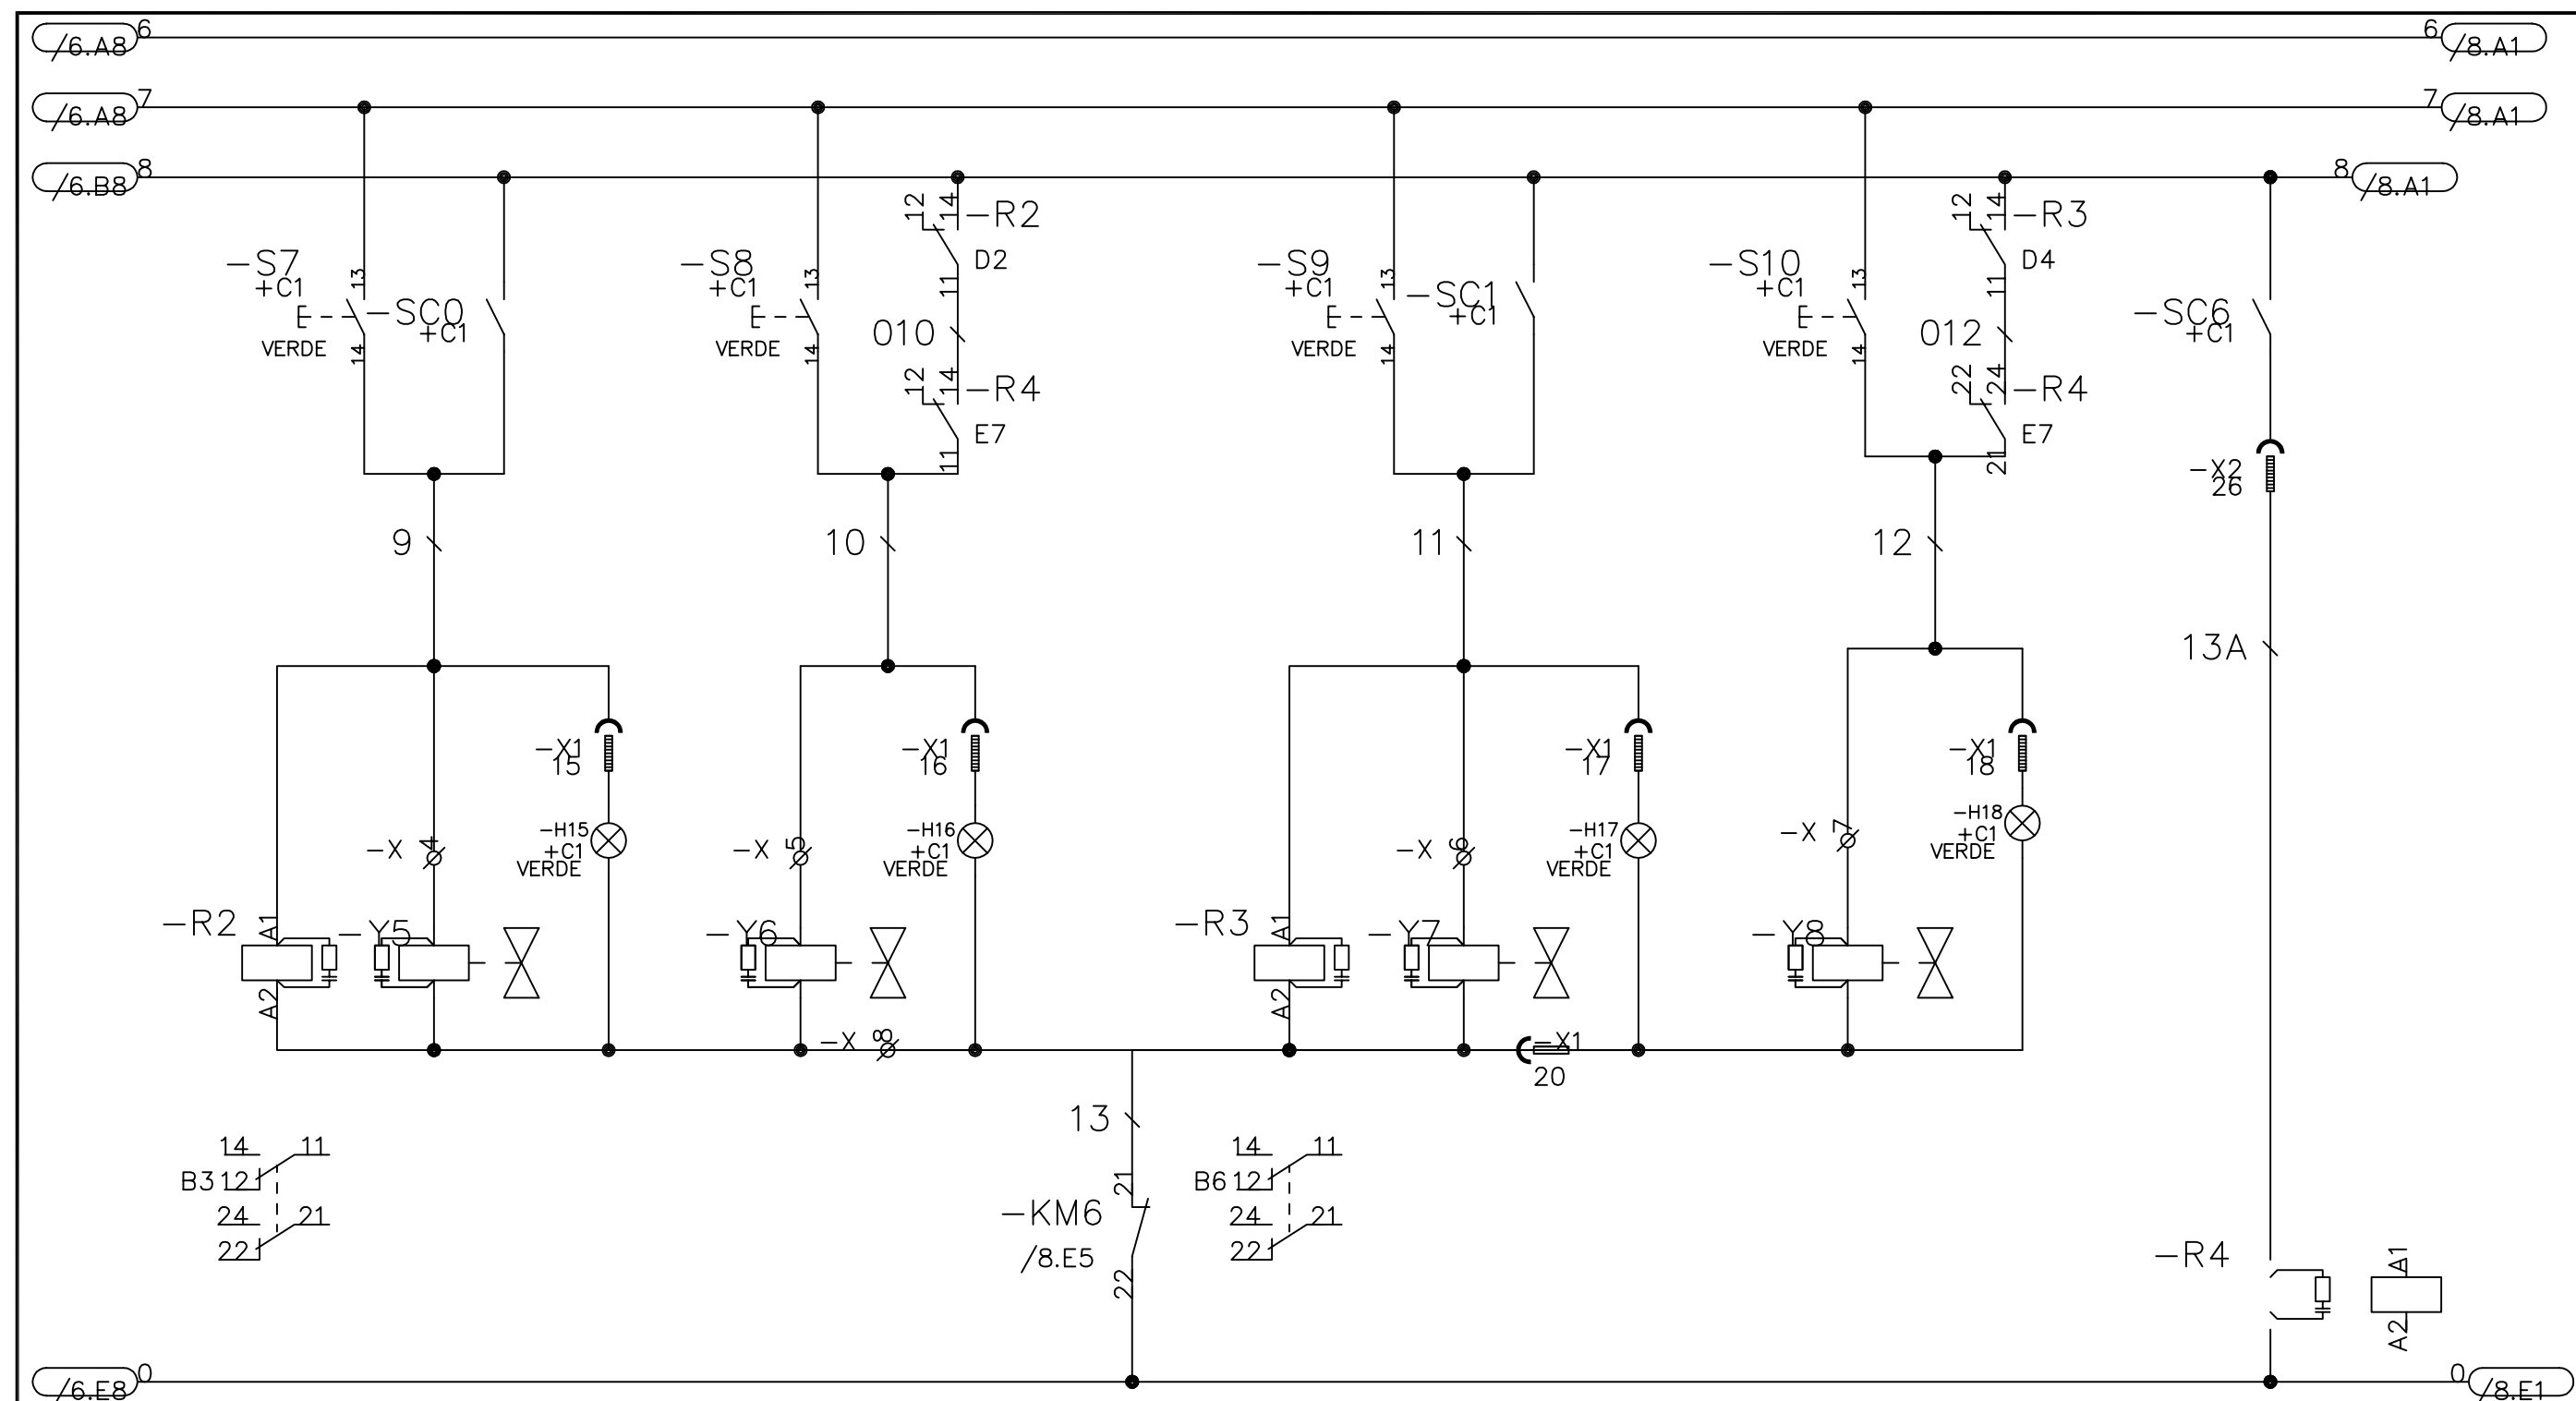

ÁRIDO 1A

ÁRIDO 1B

ÁRIDO 2A

ÁRIDO 2B

GRUESO ÁRIDOS

PROYECTO:	CENTRAL.DOSIFICADORA.DE.HORMIGON	DENOMINACION:	"CP.30002SR"
SITUACION:	T.M.DE.OLVEGA.(SORIA)	INGENIERO TECNICO DE MINAS	
CONCESIONARIO:	HORMIGONES.ALMAZAM.S.A.	ISIDRO DE LA SANTA BARCO	
PLANO:	ESQUEMA.UNIFILAR	ESCALA:	1:
		FECHA:	FEFRRERO-2012