


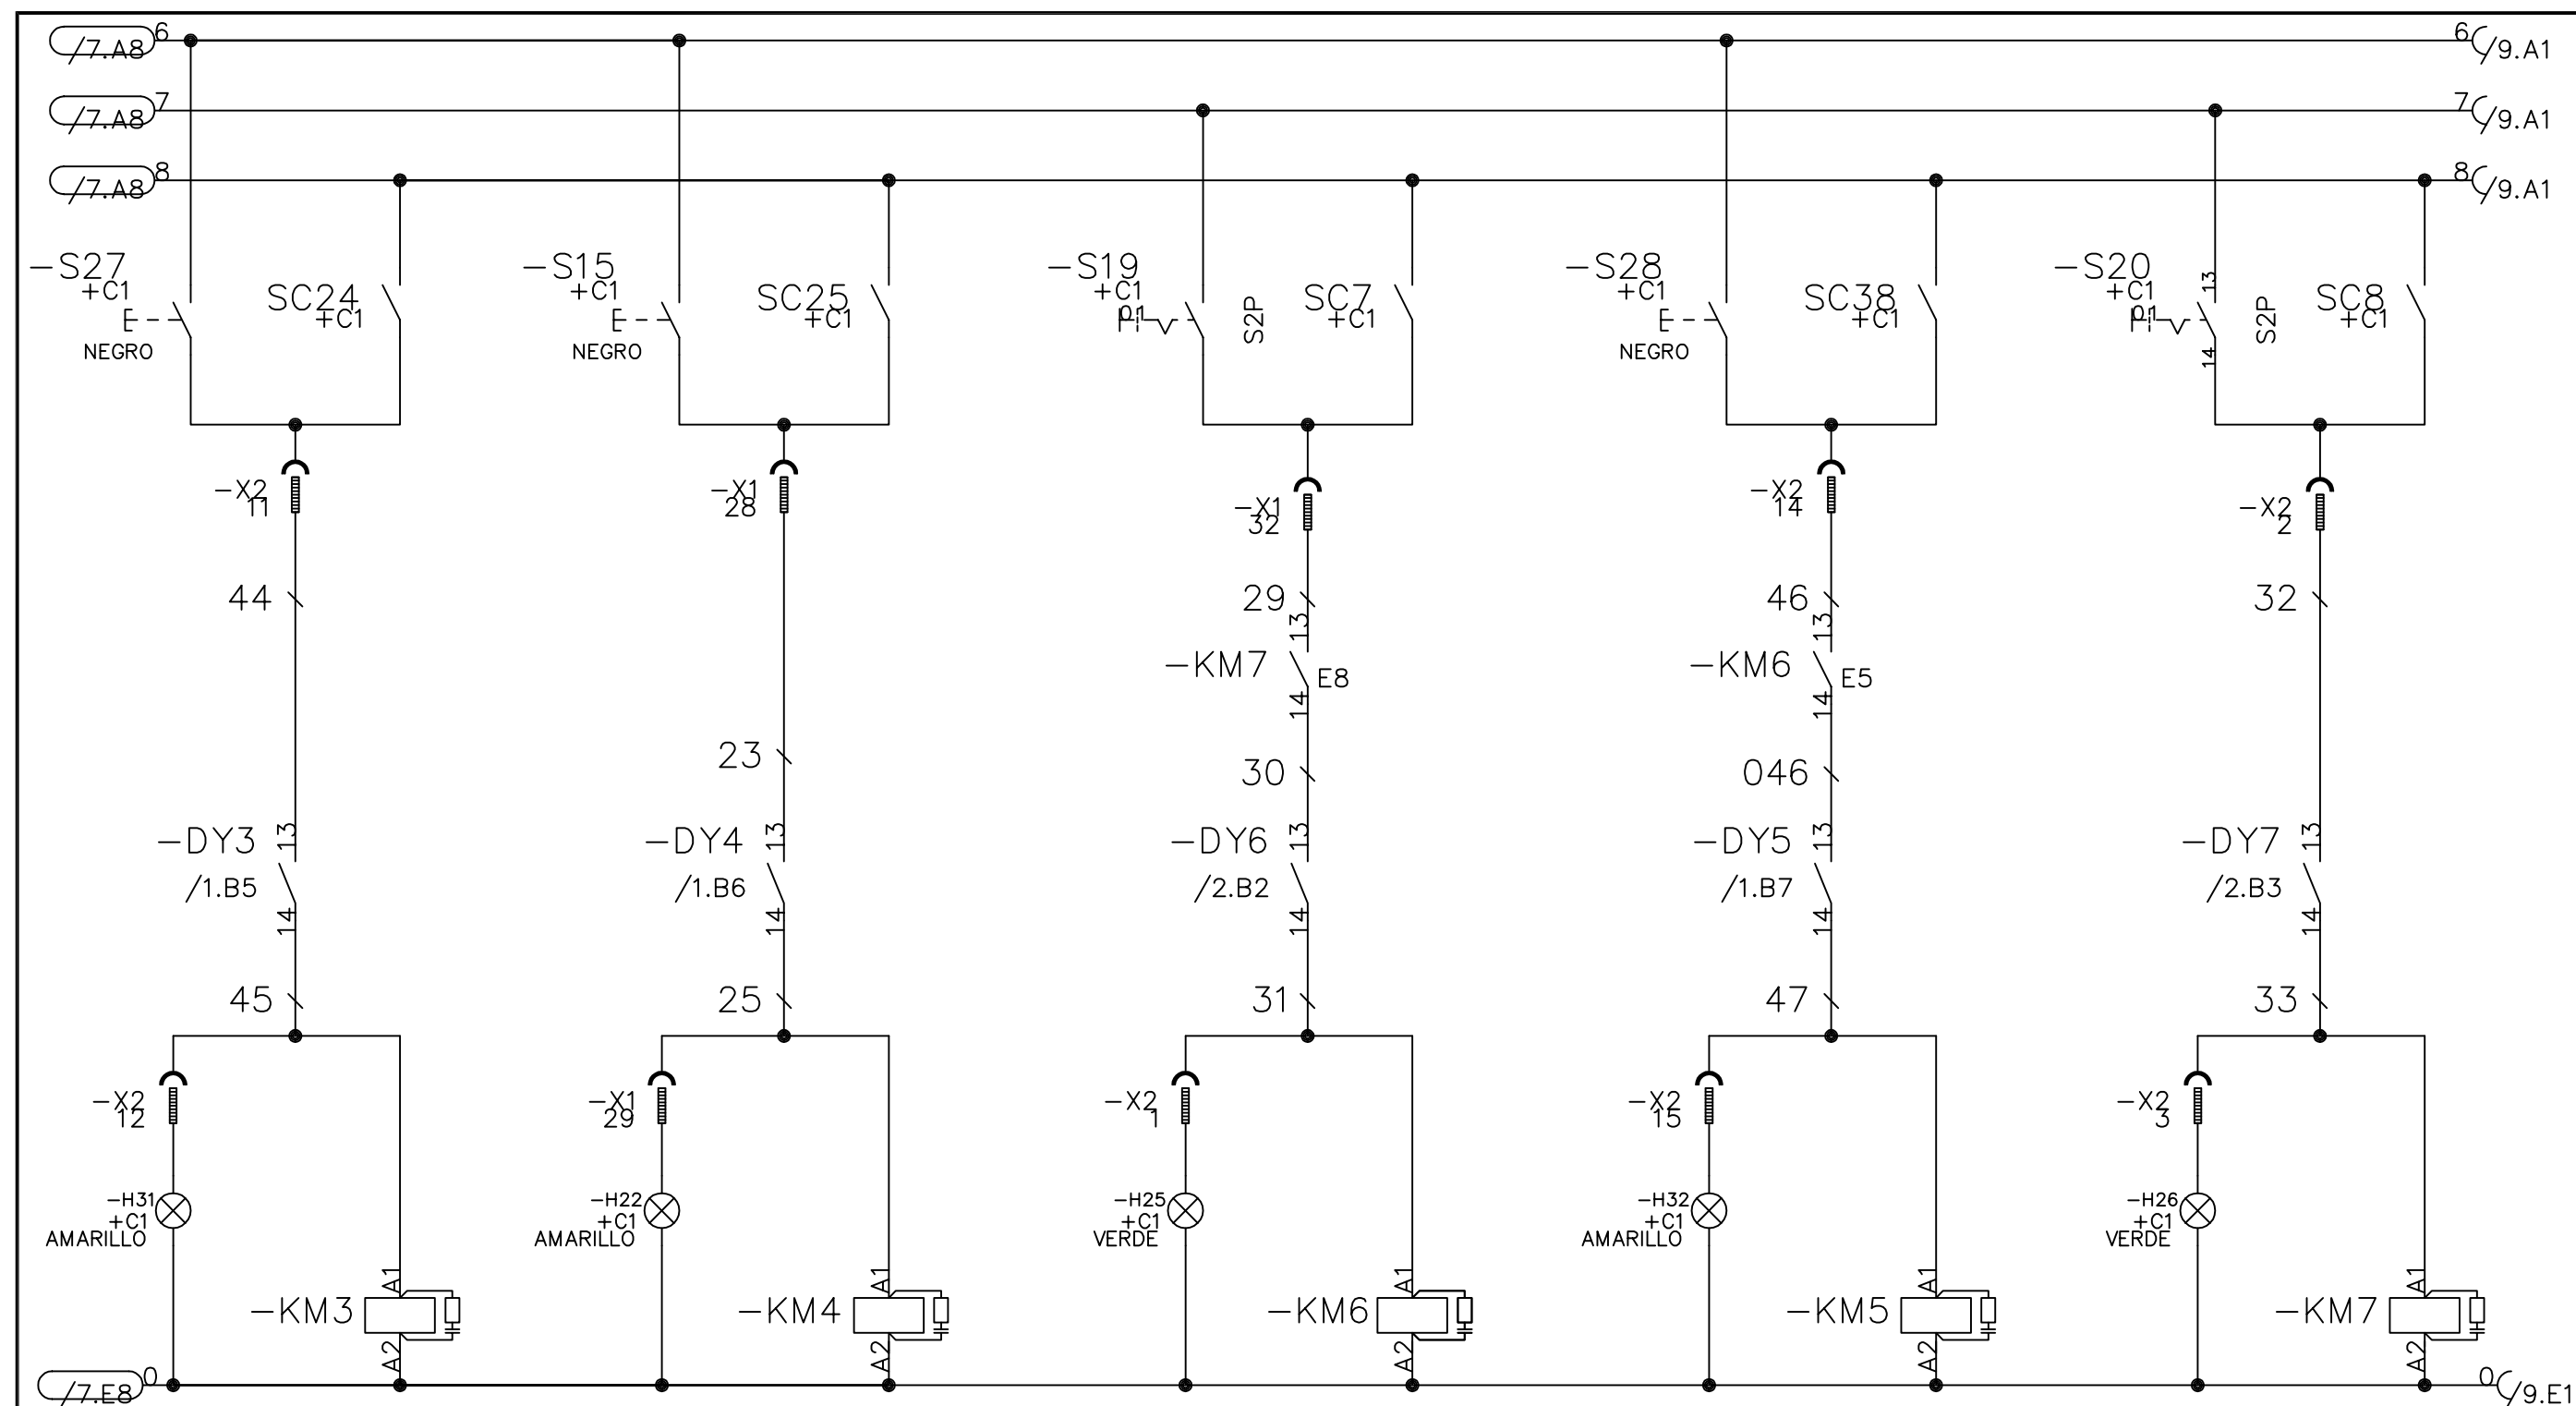

VIBRADOR ÁRIDO 1
 /1.D5 1 2
 /1.D5 3 4
 /1.D5 5 6

VIBRADOR ÁRIDO 2
 /1.D6 1 2
 /1.D6 3 4
 /1.D6 5 6

CINTA PESADORA
 /2.D2 1 2
 /2.D2 3 4
 /2.D2 5 6
 /2.D2 13 14
 C6 21 22
 /7.D4 31 32
 /15.B3 43 44

VIBRADOR TEJA C.P.
 /1.D7 1 2
 /1.D7 3 4
 /1.D7 5 6

CINTA ELEVADORA
 /2.D3 1 2
 /2.D3 3 4
 /2.D3 5 6
 /2.D3 13 14
 C5 21 22

PROYECTO:	CENTRAL.DOSIFICADORA.DE.HORMIGON	DENOMINACION:	EP.30002SR"
SITUACION:	T.M.DE.OLVEGA.(SORIA)	INGENIERO TECNICO DE MINAS	
CONCESIONARIO:	HORMIGONES.ALMAZAM.S.A.	ISIDRO DE LA SANTA BARCO	
PLANO:	ESQUEMA.UNIFILAR	ESCALA:	1:
		FECHA:	FEFRERO-2012