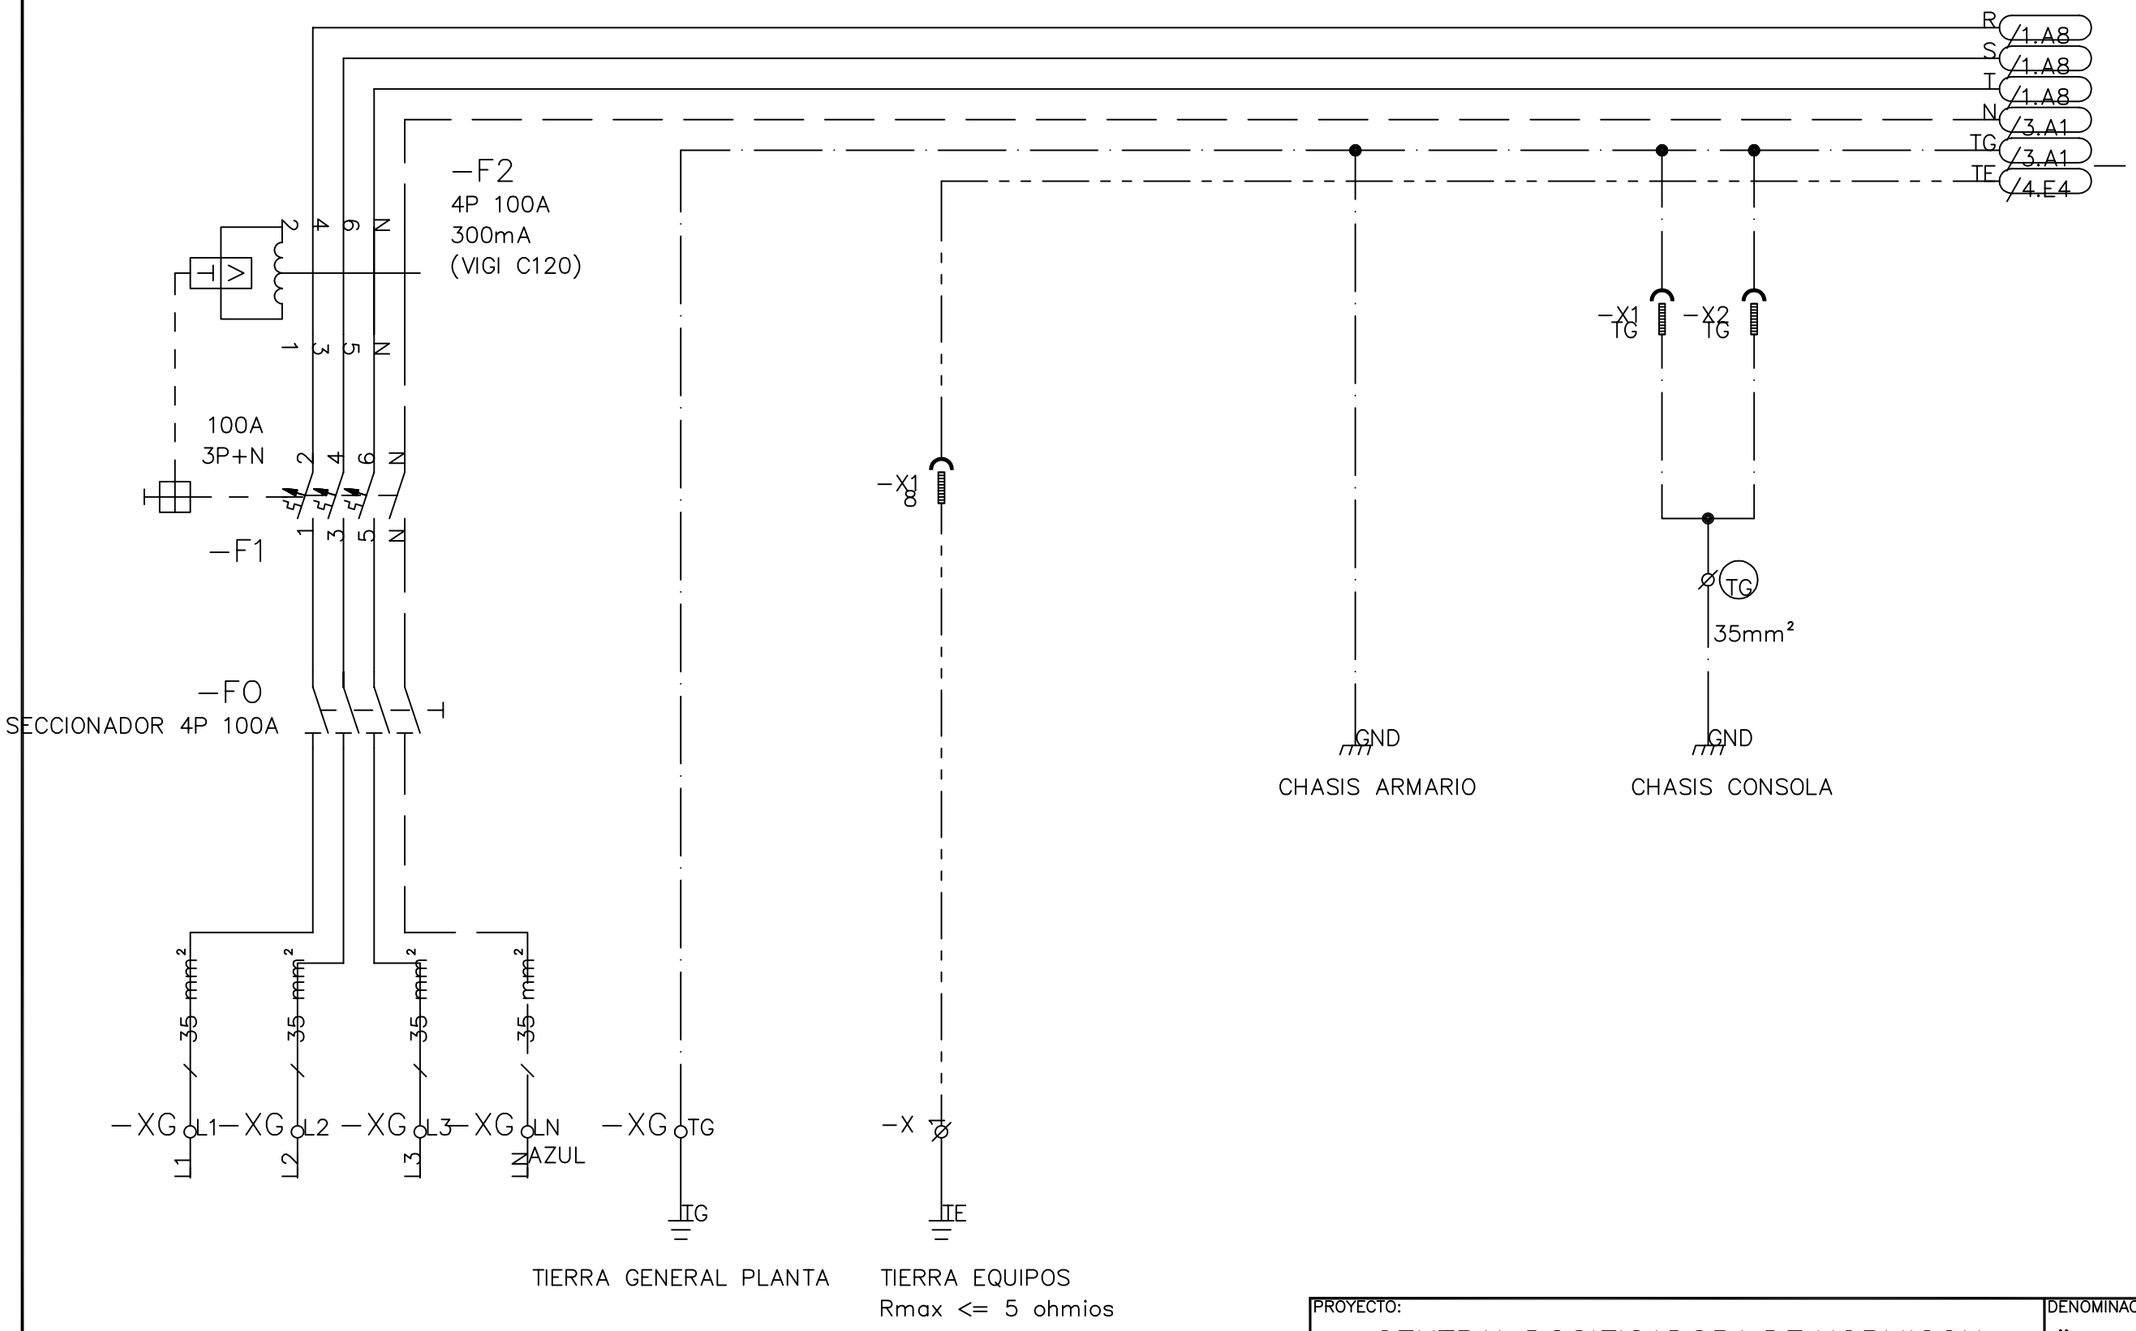

ELEMENTOS CON TENSIÓN AÚN ESTANDO EL INTERRUPTOR GENERAL EN POSICIÓN "0"

PROYECTO: CENTRAL.DOSIFICADORA.DE.HORMIGON	DENOMINACION: "CP.30002SR"
SITUACION: T.M.DE.OLVEGA.(SORIA)	INGENIERO TECNICO DE MINAS
CONCESIONARIO: HORMIGONES.ALMAZAM.S.A.	ISIDRO DE LA SANTA BARCO
PLANO: ESQUEMA.UNIFILAR	ESCALA: 1:
	FECHA: FEBRERO-2012