

PROYECTO DE EJECUCION DE:

## EXPLOTACION PORCINA. CONSTRUCCION DE 1.976 PLAZAS DE CEBO

Ingeniero Agrónomo  
Colegiado nº 1.930 en C.O.I.A.Centro  
Fdo.: ROBERTO ALMERIA CHICO

PROMOTOR:

ALBERTO CALAVIA RUIZ

LOCALIZACIÓN:


T.M. DE OLVEGA. ANEJO MURO (SORIA)


FECHA:  
JULIO 2012

TITULO DEL PLANO:

ESCALA: S/E      PLANO N°: 1

SITUACION


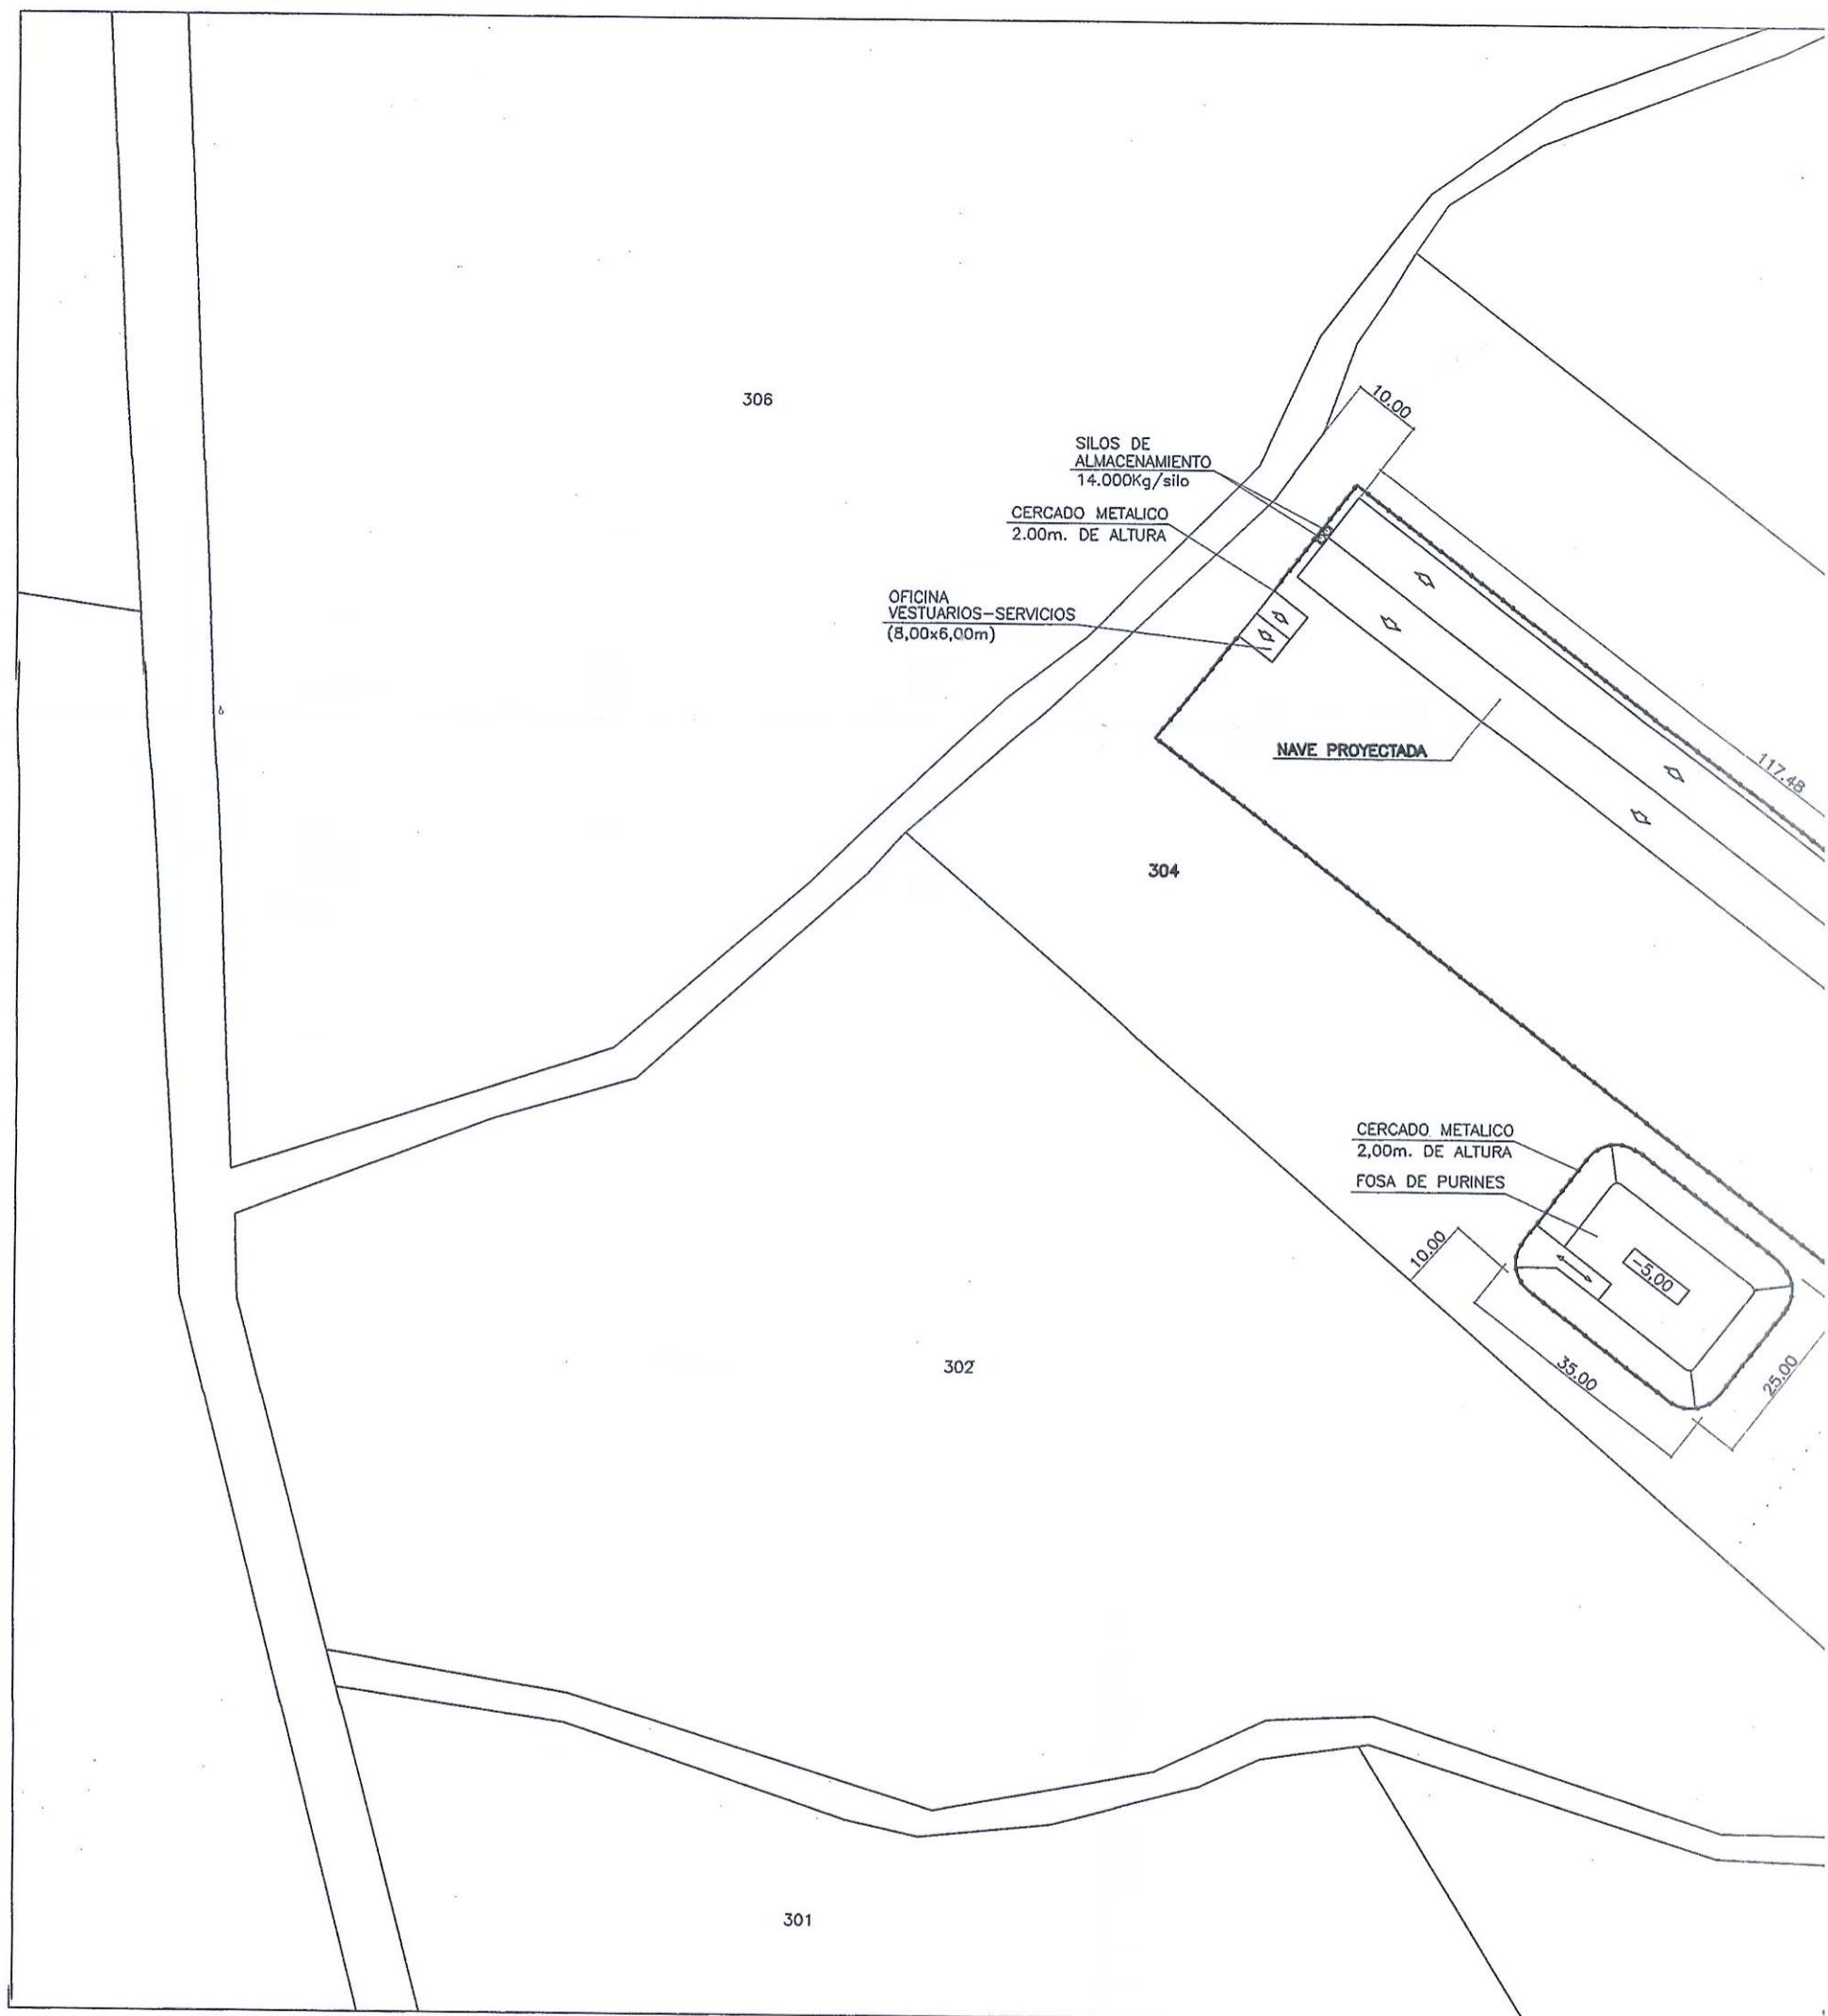


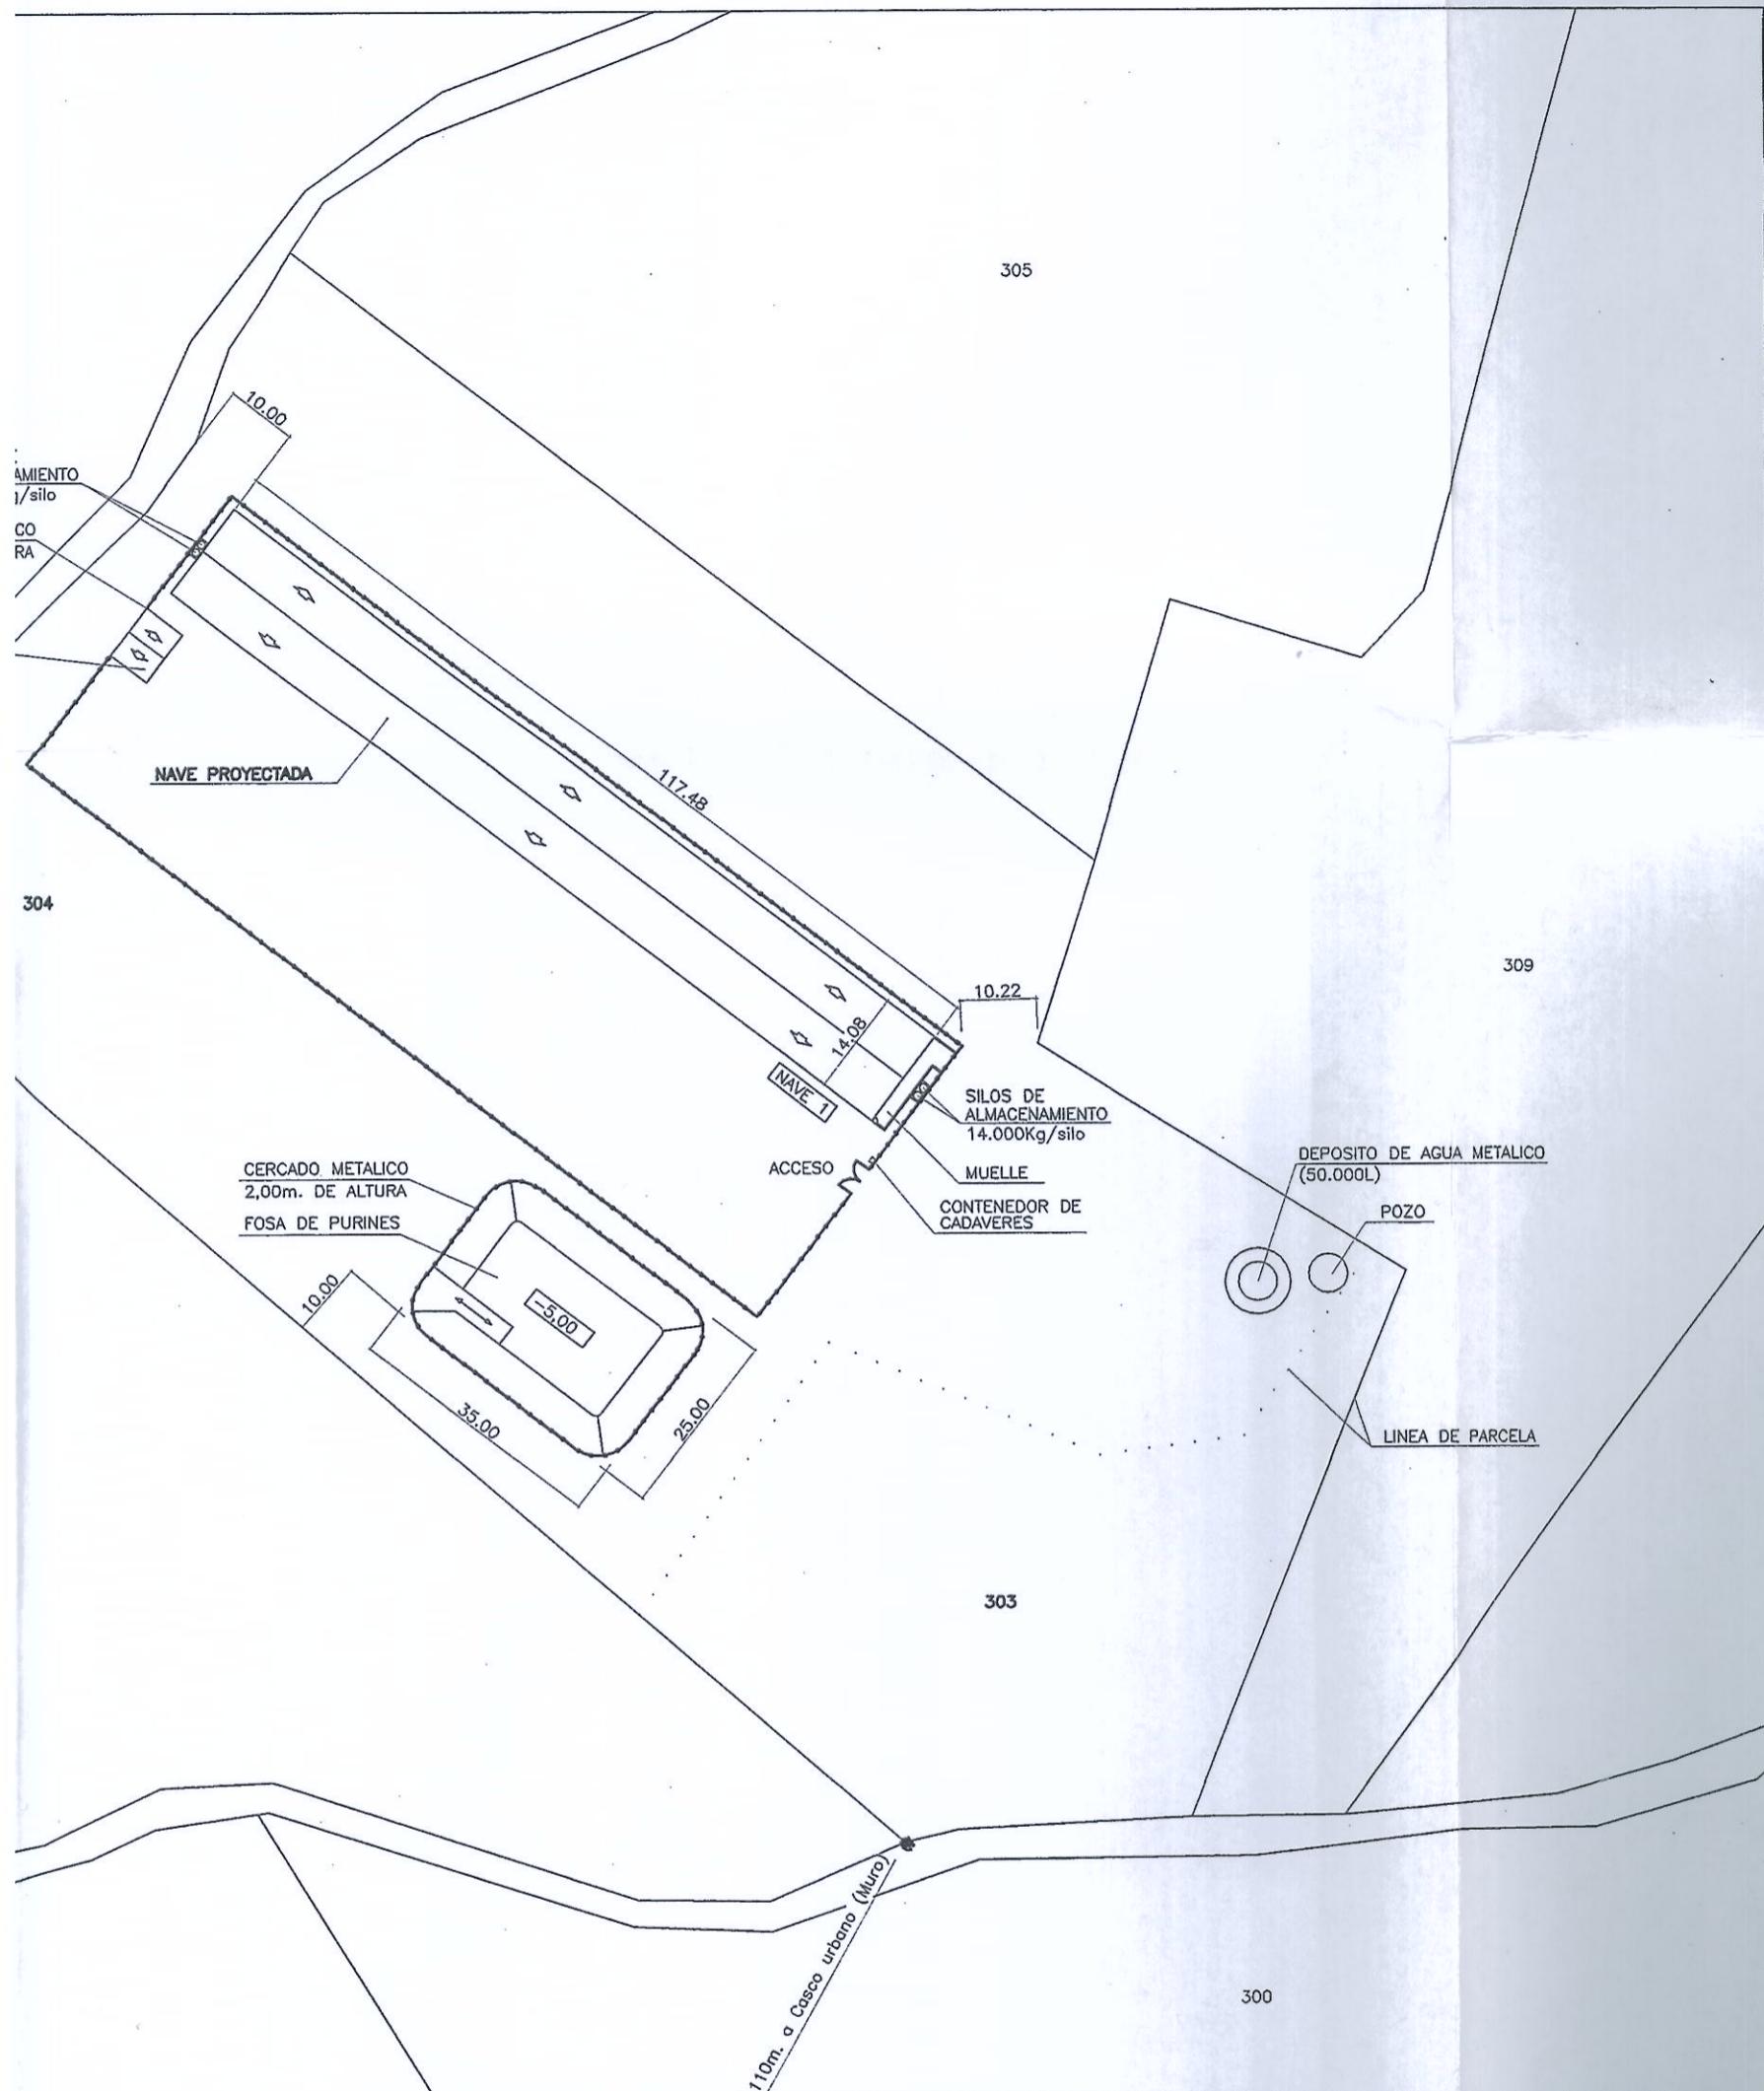

COLEGIO OFICIAL DE  
INGENIEROS AGRONOMOS DE CEN  
10 SET. 2012 - 000  
VISADO

PROYECTO DE EJECUCION DE:	
<b>EXPLOTACION CONSTRUCCION DE</b>	
Ingeniero Agronomo Colegiado nº 1.930 en C.O.I.A.Centro Fdo.: ROBERTO ALMERIA CHICO	PROMOTOR: A
LOCALIZACION: T.M. D	
FECHA: JULIO 2012	
ESCALA: 1/1000	PLANO N°: 2

305

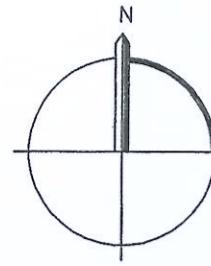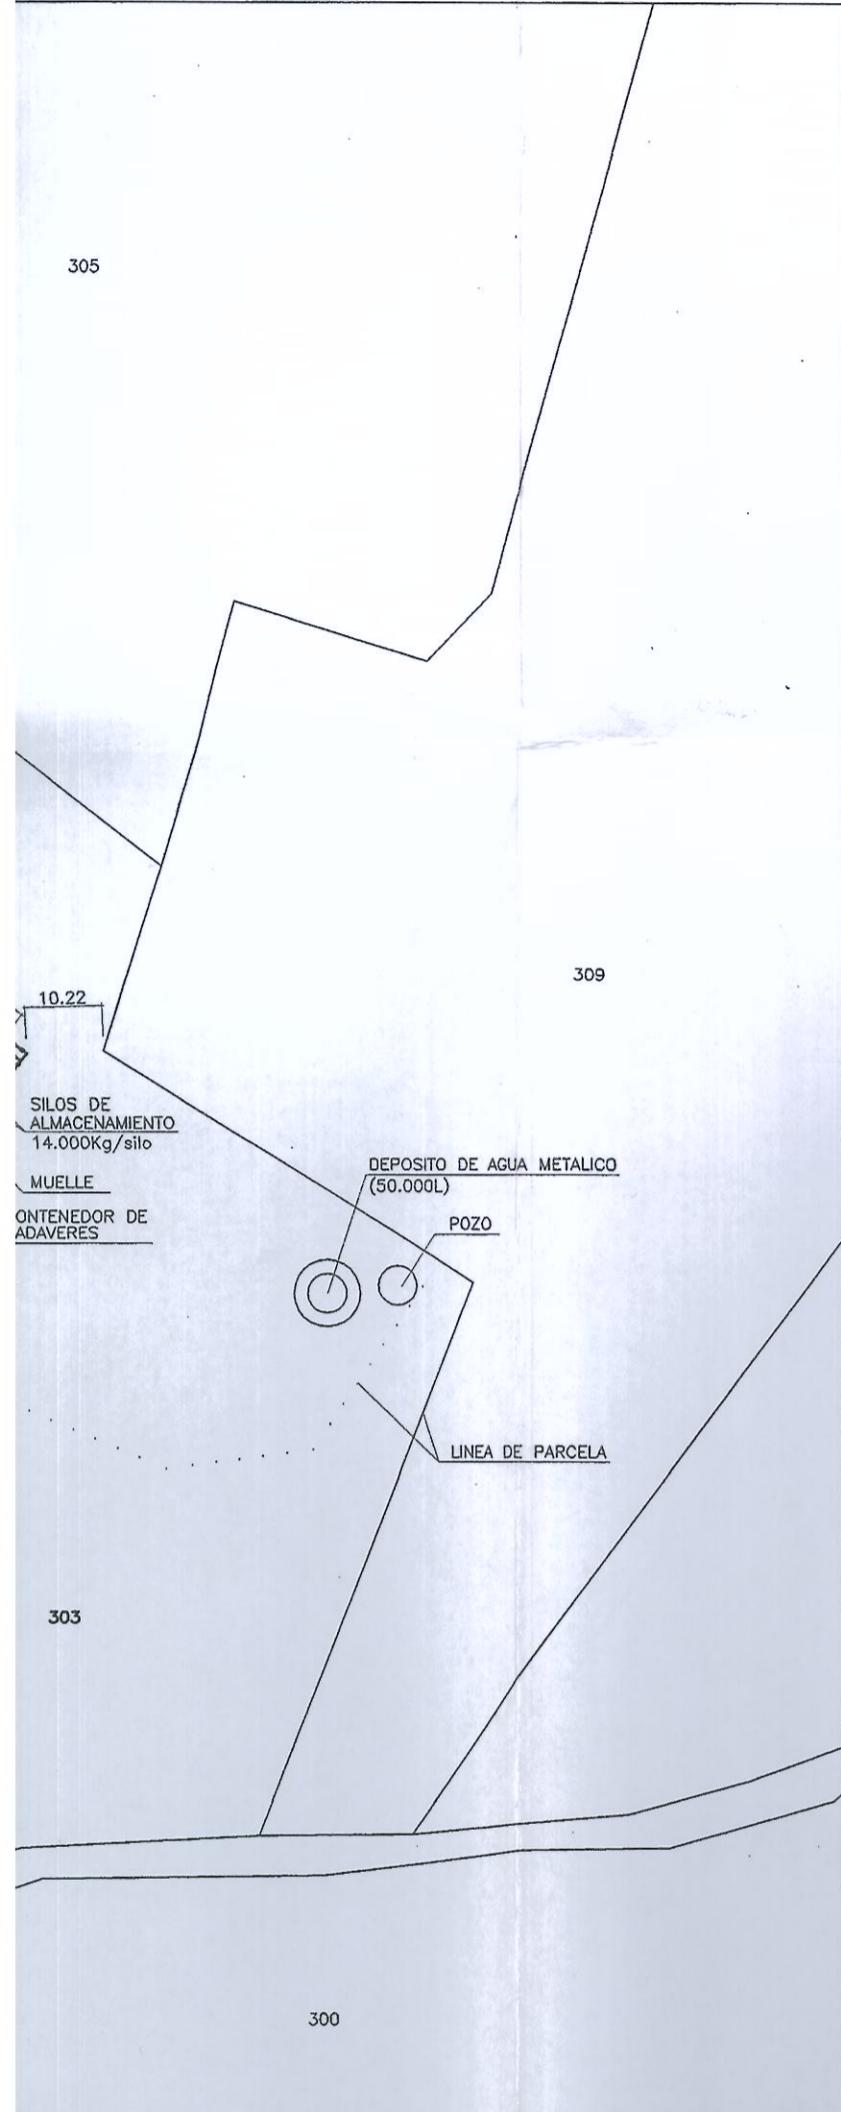

PARAJE: "CUMBRES"  
POLIGONO N°2  
PARCELAS UNIDAS: N° 303 y 304

SUPERFICIE PARCELA : 23.550 m<sup>2</sup>.  
SUPERFICIE NAVE : 1.654,12 m<sup>2</sup>.  
SUPERFICIE OFICINA : 48,00 m<sup>2</sup>.  
SUPERFICIE TOTAL: 1.702,12 m<sup>2</sup>.  
PORCENTAJE DE OCUPACION : 7,23%.

LEYENDA  
LAZARETO: SE DEDICARAN 4 CORRALINAS DEL TOTAL  
DE LAS CORRALINAS PROYECTADAS  
ALMACEN: EN LA ZONA CENTRAL DE LA NAVE IRA UN ALMACEN  
DE DIMENSIONES UNITARIAS UTILES: 2,60x13,60m.

COLEGIO OFICIAL DE  
INGENIEROS AGRONOMOS DE CENTRO  
10 SET. 2012 - 00045  
VISADO

PROYECTO DE EJECUCION DE:

## EXPLOTACION PORCINA. CONSTRUCCION DE 1.976 PLAZAS DE CEBO

Ingeniero Agrónomo

Colegiado nº 1.930 en C.O.I.A.Centro

Fdo.: ROBERTO ALMERIA CHICO

PROMOTOR:

ALBERTO CALAVIA RUIZ

LOCALIZACIÓN:

T.M. DE OLVEGA. ANEJO MURO (SORIA)

FECHA:

JULIO 2012

ESCALA:

1/1000

PLANO N°:

2

TITULO DEL PLANO:

EMPLAZAMIENTO